
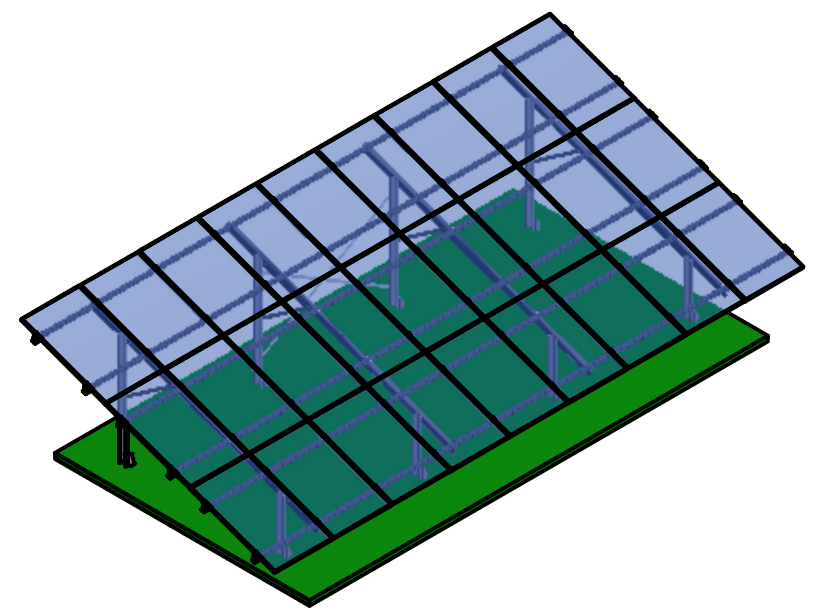
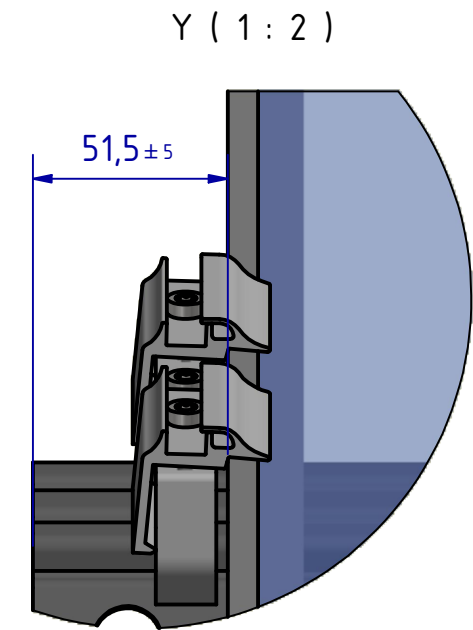
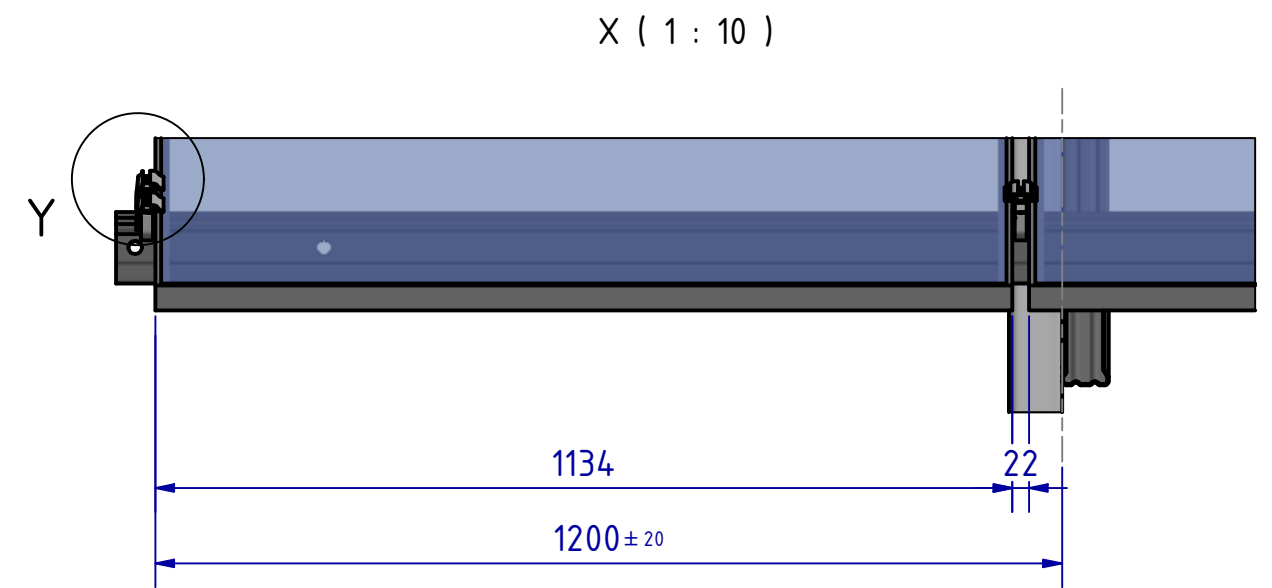
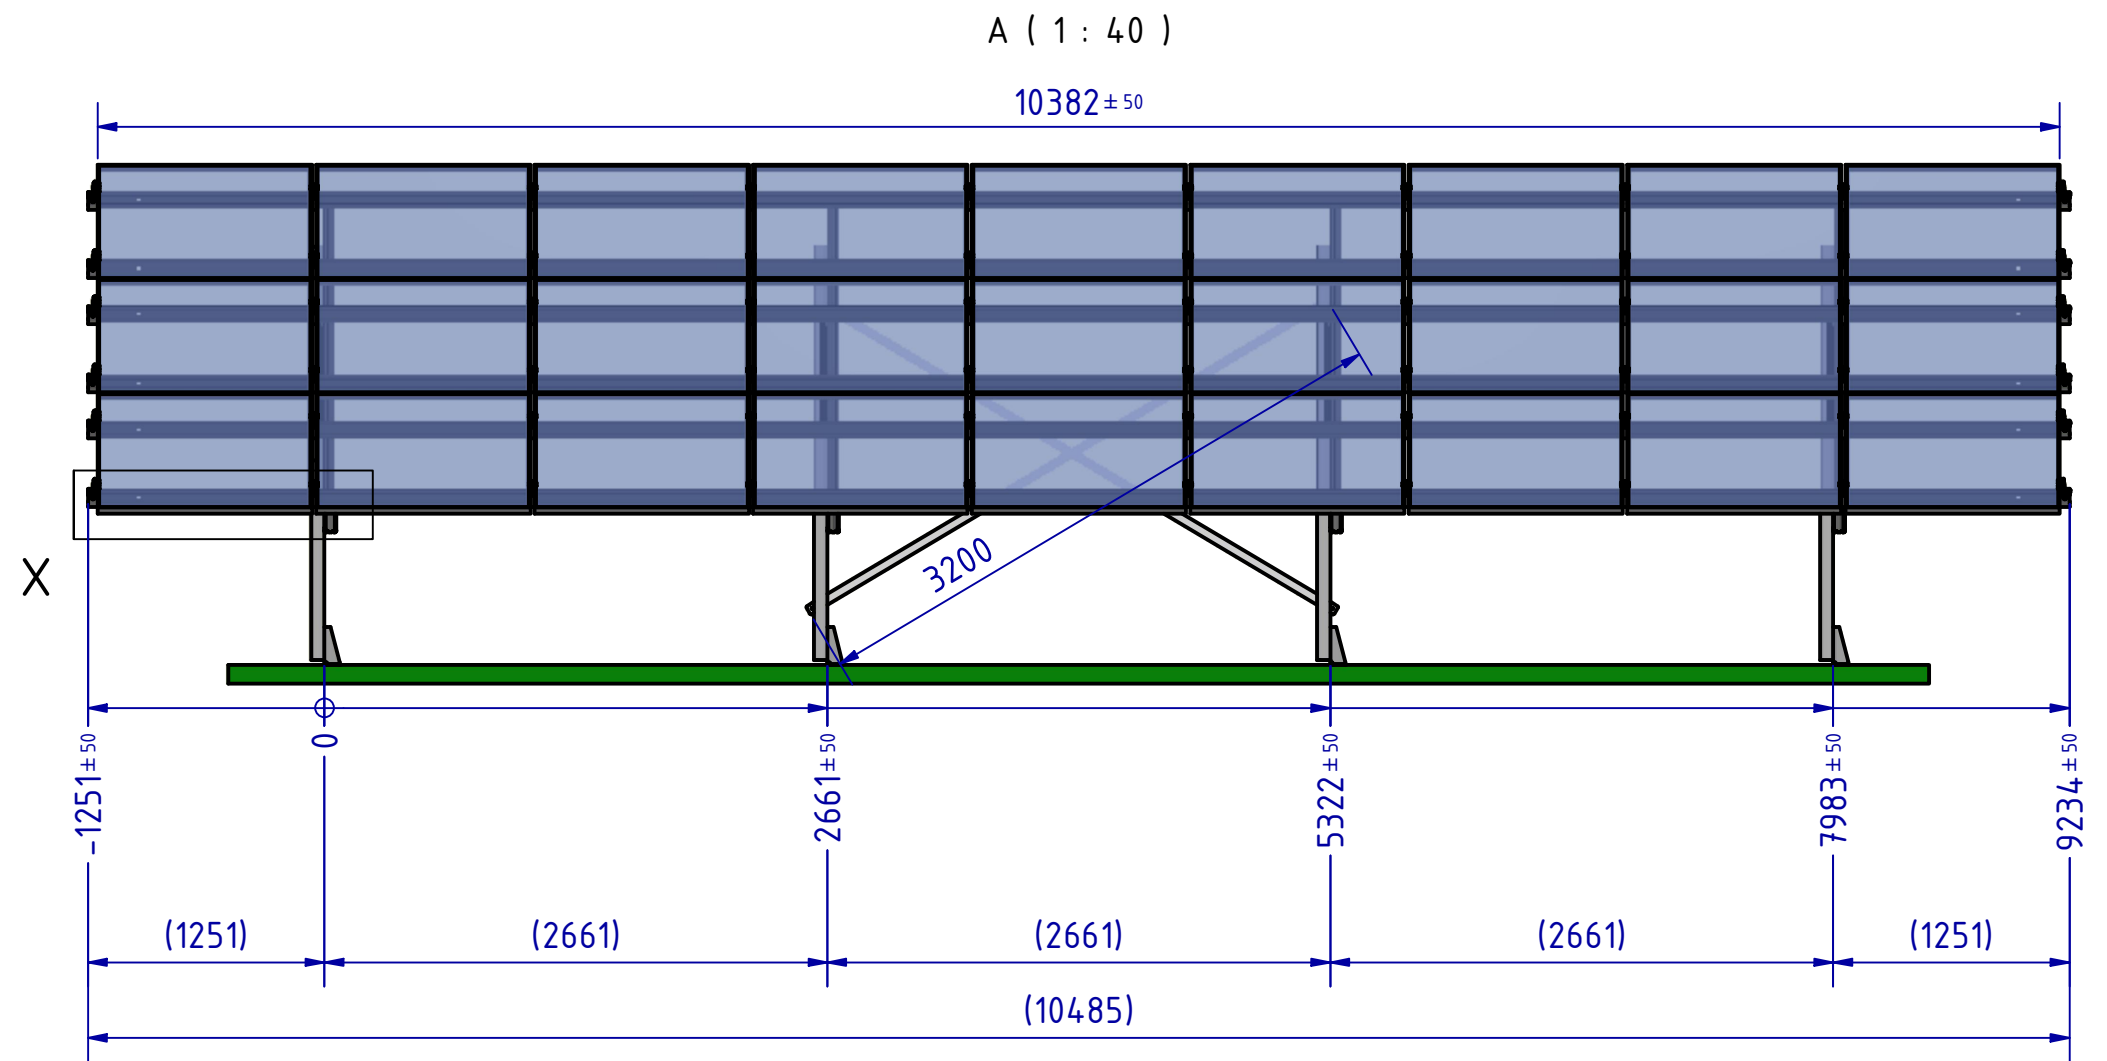


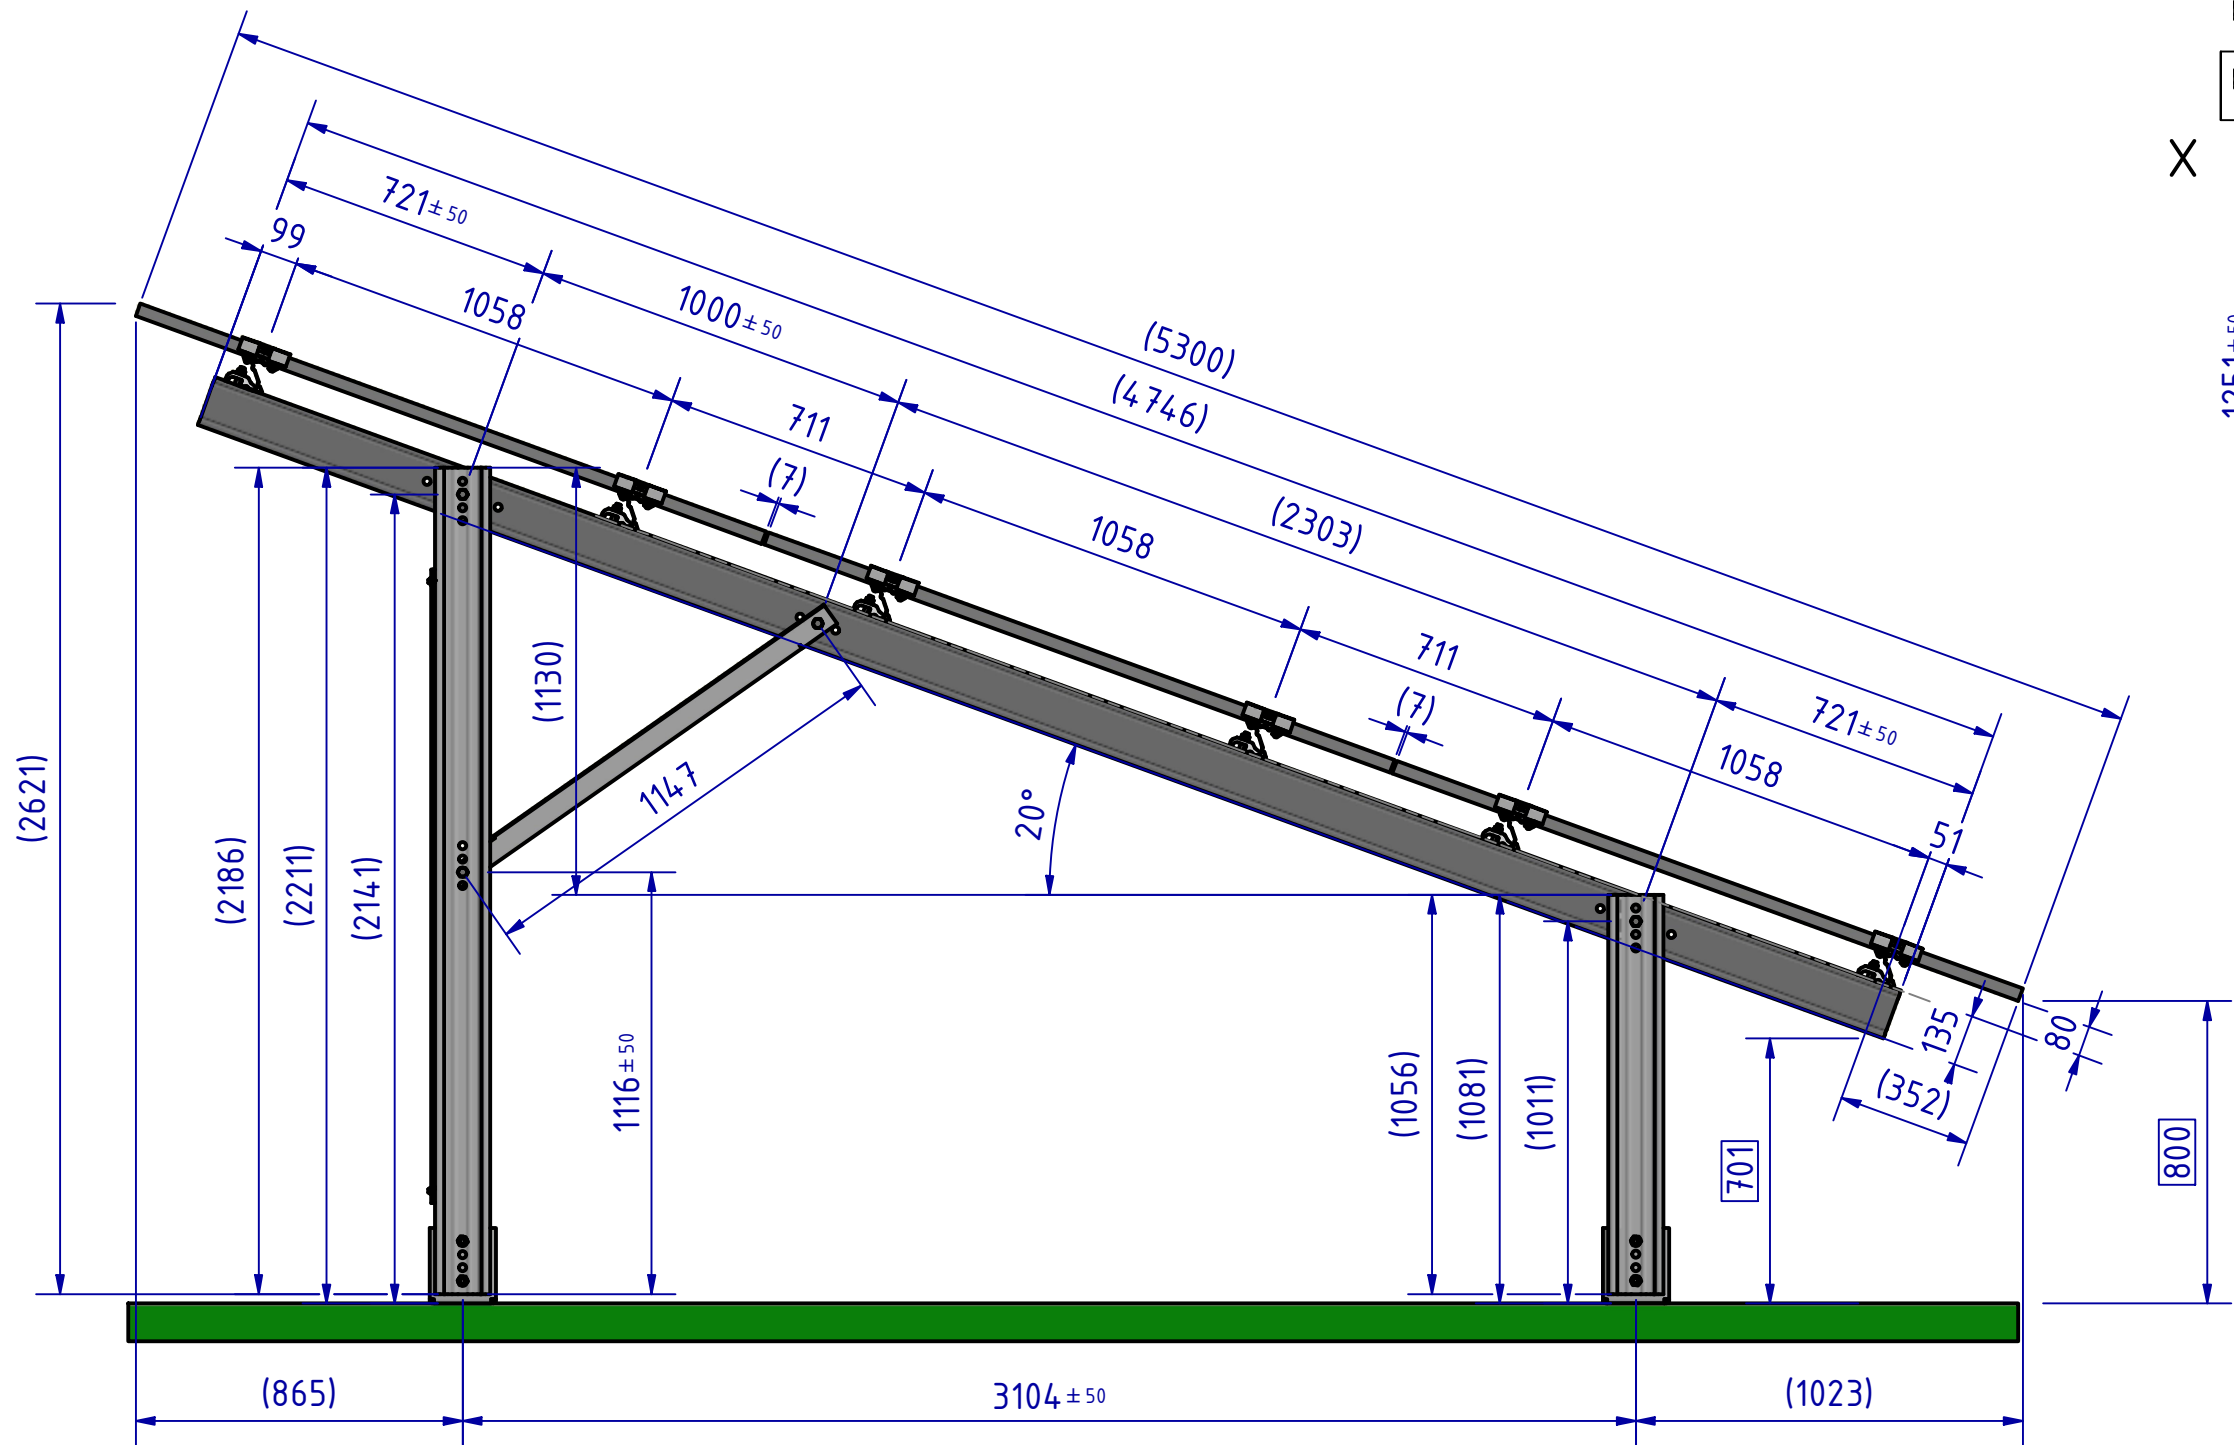

Stückliste						
POS.	STCK.	ARTIKEL-NR.	INDEX	BENENNUNG	NORM / ABMESSUNG	WERKSTOFF
1	4	82914-1056		Rammpprofil W146	1056 mm	S420GD+ZM430MAC
2	4	82914-2186		Rammpprofil W146	2186 mm	S420GD+ZM430MAC
3	8	42102-01		Fundamentwinkel 175x80x6		S355 (1.0570)
4	4	82138-4746		Stahlbinder SB 135x62x1,8	4746 mm	S550GD+ZM430MAC
5	6	82288-10485		Stahlpfette 80x62x1,8	10485 mm	S550GD+ZM430MAC
6	4	82402-1231		Z-Strebe - Stahl	1231 mm	S350GD+ZM430MAC
7	2	5x50 x 3200		Alu-Strebe	3200 mm	EN AW-2007 (3.1645)
8	24	41201-01		Stahlpfettenklemme - Klemme	42 mm	EN AW 6063 T66
9	24	41201-02		Stahlpfettenklemme - Platte	70 mm	EN AW 6063 T66
10	12	91306-30		Pfetten-Endklemme 30-40		Generisch
11	48	91304-00		Pfetten-Mittelklemme Solo Vario		Generisch
12	24	93112-60		Sechskantschraube	DIN 933 - M12 x 60	A2-70
13	32	71216-30		Sechskantschraube	ISO 4017 - M16 x 30	A2-70
14	4	93155-26		Bohrschraube mit Bohrspitze 5,5x25 DS		A2
15	16	78316-00		Unterlegscheibe	ISO 7093 A - 17	A2-70
16	24	77212-00		Sechskantmutter mit Flansch	ISO 4161 - M12 x 1,75	A4
17	32	77216-00		Sechskantmutter mit Flansch	ISO 4161 - M16 x 2	A4
18	27	-		Solarmodul	1762 x 1134 x 35	Solarmodul
19	1	-		Bodenfläche		Allgemein

SL Rack Schletter Ludwig		Material:		Maßstab:		Kunde:		Information:	
				1 : 20		Vorgangsnummer:		Information:	
Bezeichnung/Kommentar/Projekt:		Datum		Name		AA_Standardtisch Beton_3V-20°-9_Rand			
Gezeichnet:		29.09.2025		ZeLeVy					
Kontrolliert:		12.11.2025		AltAn					
Freigegeben:		12.11.2025		SchLU					
Überflächengabe		Toleranzangaben:		Projektionsmethode:		Gezeichnet: SL Rack GmbH			
DIN ISO 2768-mK		Projektionsmethode:		Artikelnummer:		1			
Speicherplatz		42508-00		A2					
Status		Änderungen		Datum		Name		Konstruktionsstatus:	